


FREIZEIT- UND SPORTANLAGE SCHELLENBERG

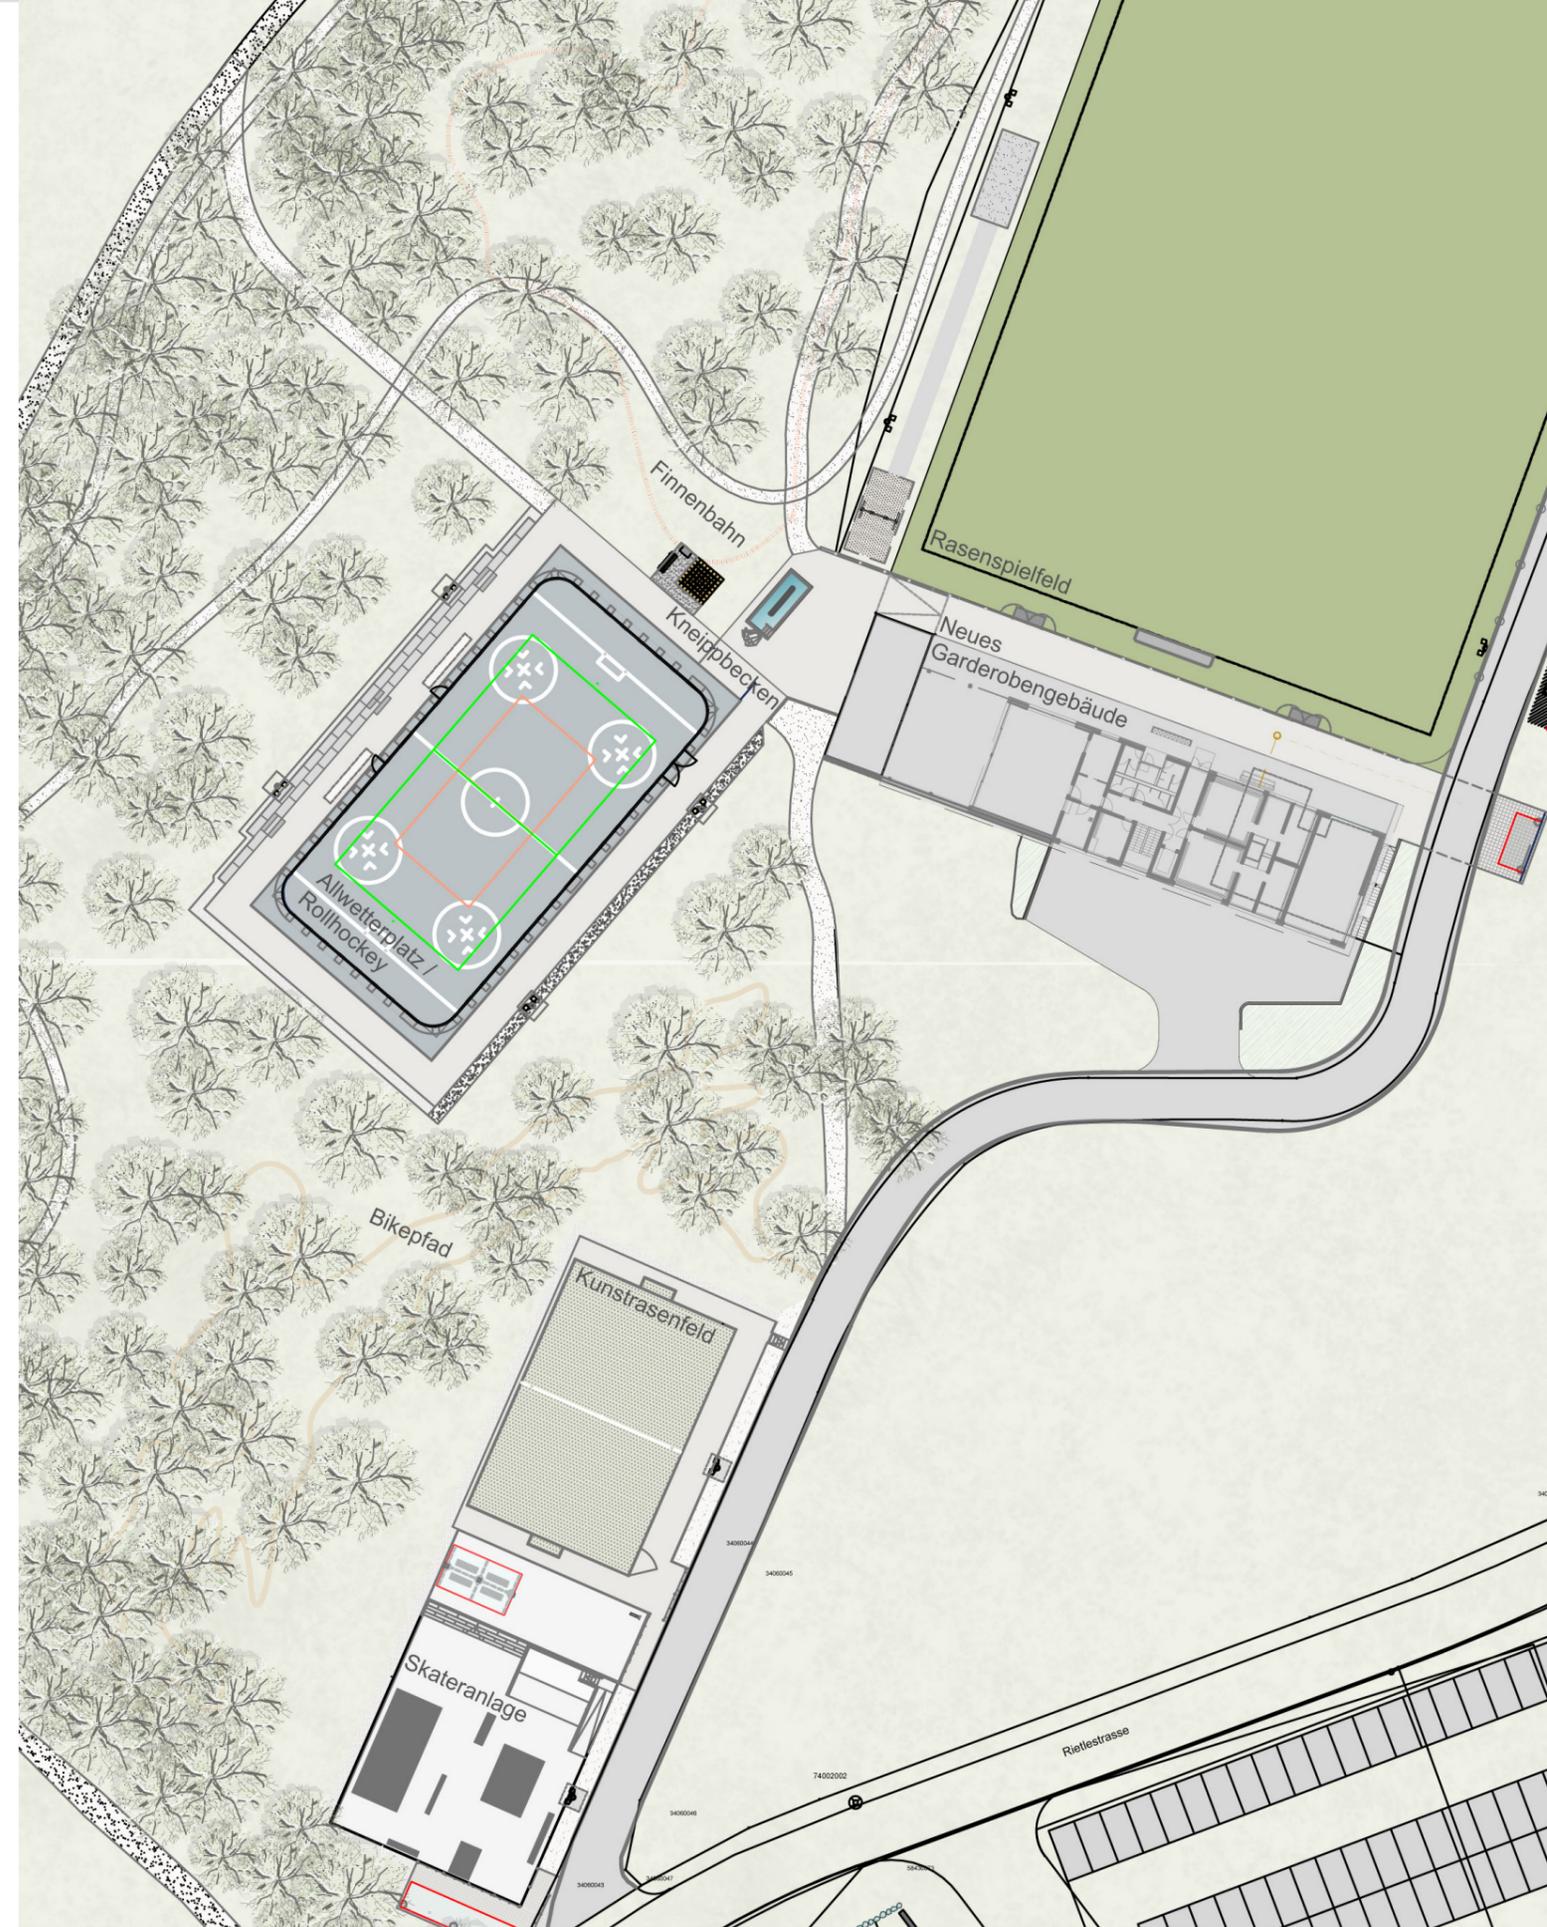

Freiraumgestaltung Sportstätten

Bauherrschaft: Gemeinde Schellenberg

Standort: Gemeinde Schellenberg

Projektbegleitung: Planung, Projektierung, Ausschreibung, Bauleitung

Planungszeit: 2010-2012

Bauausführung: 2012-2013

Baukosten: ca. Fr. 2'500'000.00

Die Freizeit- und Sportanlage bietet verschiedenen Nutzergruppen multifunktionale Aktionsflächen. Das Konzept der Umgebungsgestaltung basiert auf klarer Formgebung unter sensiblen Einbezug bestehender Strukturen. So bilden Wald, wie auch der anstehende Fels prägende Akteure dieser Anlage. Ein gezieltes Einfügen der Spielräume in die Umgebung war ein spannender Aspekt der Gestaltungs- und Realisierungsphase. Im Gegensatz zu Sportstätten im urbanen Raum ist in Schellenberg von einer Verbindung der Nutzung für aktive Freizeitsportler und Erholungssuchende auszugehen.

Für sportliche Aktivitäten stehen Rasen-, Kunstrasenspielfeld und ein Walzasphaltplatz, der u.a. zum Skaterhockeyspiel genutzt wird, zur Verfügung. Die zweistufige Sitz- und Stehtribüne, die sich in ihrer Dimension unmittelbar an die von Natur aus gegebenen Felsaufschlüsse anschliesst, bildet zusammen mit der Waldvegetation eine wunderbare Kulisse. Bei Skatern, Skateboardern und BMX-fahrern sorgt die neue Ortbetonrampe für den nötigen Schwung.

Ein kreislaufanregendes Kneippbecken und ein stehlenartige Kunstwerk aus Carrara Marmor ergänzen die Anlage. Einheimische Hochstamm-bäume und grosszügige Waldstaudenflächen, die durch einzelne Gehölzgruppen gegliedert sind, schliessen an die Waldzugänge an.